

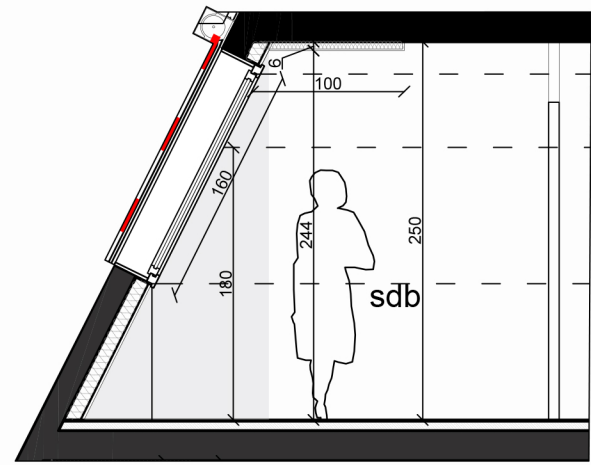
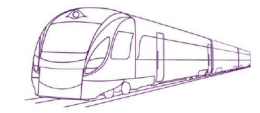


# FIRST CLASS

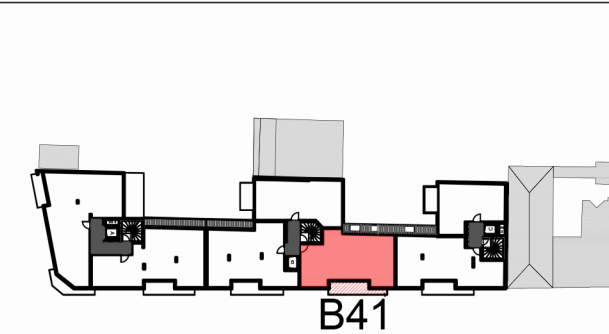

Coupe de principe

B41

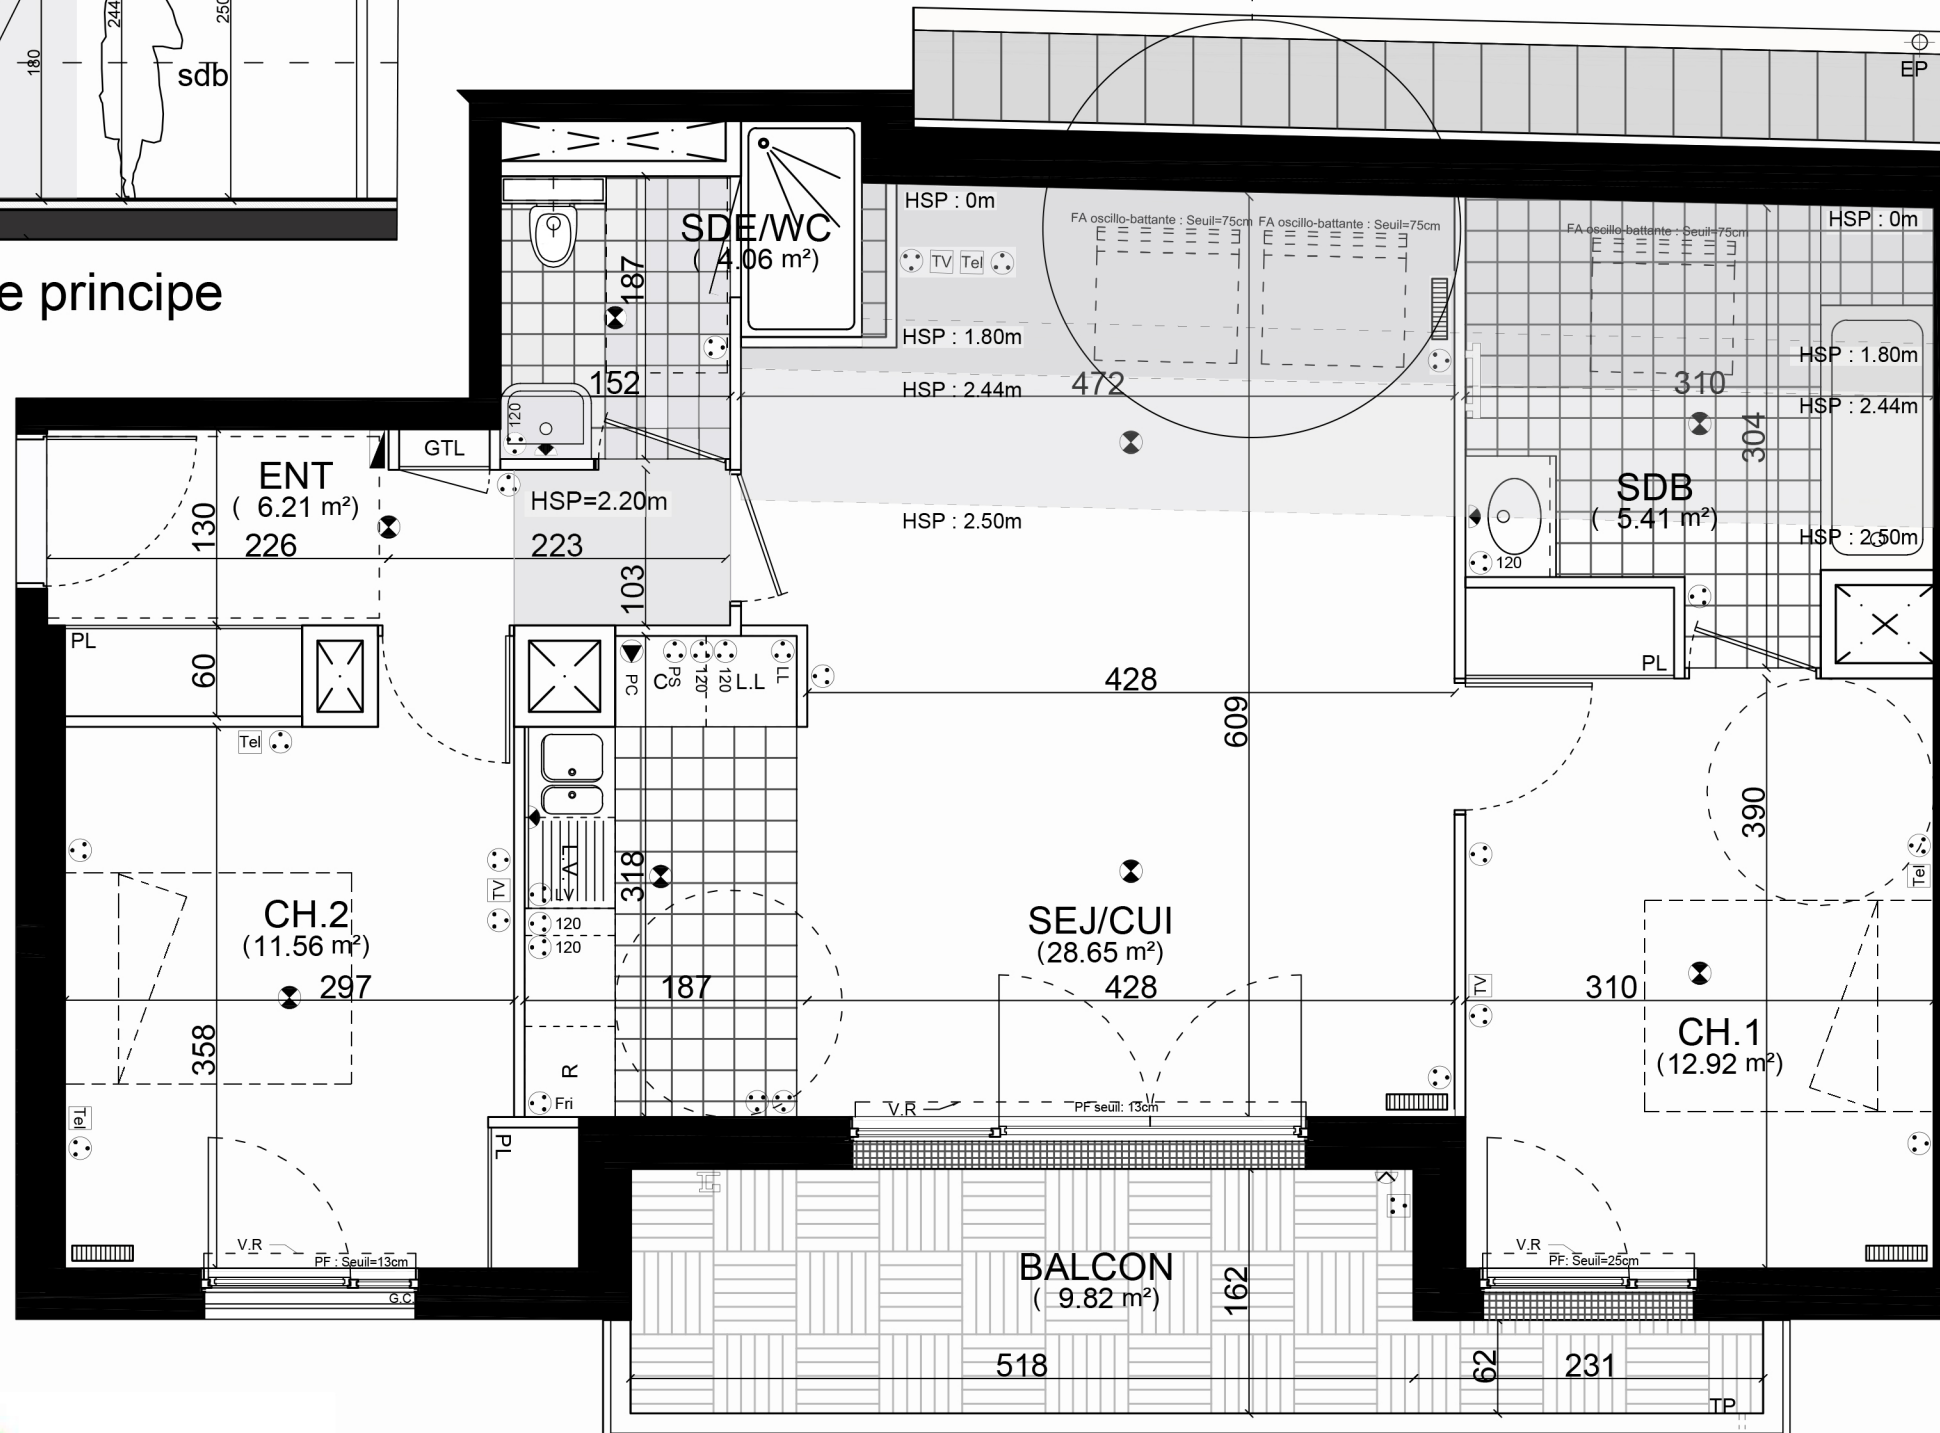

SURFACES HABITABLES	
Entrée	6.21 m <sup>2</sup>
Séjour / Cuisine	3.32 m <sup>2</sup> / 28.65 m <sup>2</sup>
SDE / WC	0.14 m <sup>2</sup> / 4.06 m <sup>2</sup>
SDB	2.79 m <sup>2</sup> / 5.41 m <sup>2</sup>
Chambre 1	12.92 m <sup>2</sup>
Chambre 2	11.56 m <sup>2</sup>
<b>SURFACES TOTALES HABITABLES</b>	<b>68.81 m<sup>2</sup></b>
Surfaces HSP < 1.80m	6.25 m <sup>2</sup>
<b>SURFACES TOTALES UTILES</b>	<b>75.06 m<sup>2</sup></b>
SURFACES ANNEXES	
BALCON	9.82 m <sup>2</sup>
<b>SURFACES TOTALES ANNEXES</b>	<b>9.82 m<sup>2</sup></b>
<b>HAUTEUR SOUS PLAFOND</b> (sauf mention contraire)	<b>2.50 m</b>

<b>DATE</b>	07/05/2020
<b>indice</b>	E

## LEGENDE DES SYMBOLES DU PLAN

	RADIATEUR		TELEPHONE
	PRISE SPECIALISEE		TELEVISION
	PRISE BASSE		APPLIQUE MURALE
	PRISE 32A		APPLIQUE PLAFONNIER
	SECHE SERVIETTE		PRISE ETANCHE
	GAINE ELECTRIQUE		VIDEOPHONE
	APPLIQUE ETANCHE		ROBINET DE PUIPAGE

<b>N° Appartement</b>	B41
<b>Type</b>	T3
<b>Niveau</b>	R+4



SCI Vanves René Coche  
8/10, rue Boissonade 75014 PARIS

NOTA : Des modifications sont susceptibles d'être apportées à ce plan en fonction des nécessités techniques de la réalisation, tant en ce qui concerne les dimensions libres que l'équipement. Les surfaces indiquées sont approximatives. Les retombées, soffites, hauteurs sous plafond, allèges, retombées de fenêtres ainsi que l'emplacement des équipements électriques et sanitaires sont donnés à titre indicatif.

