
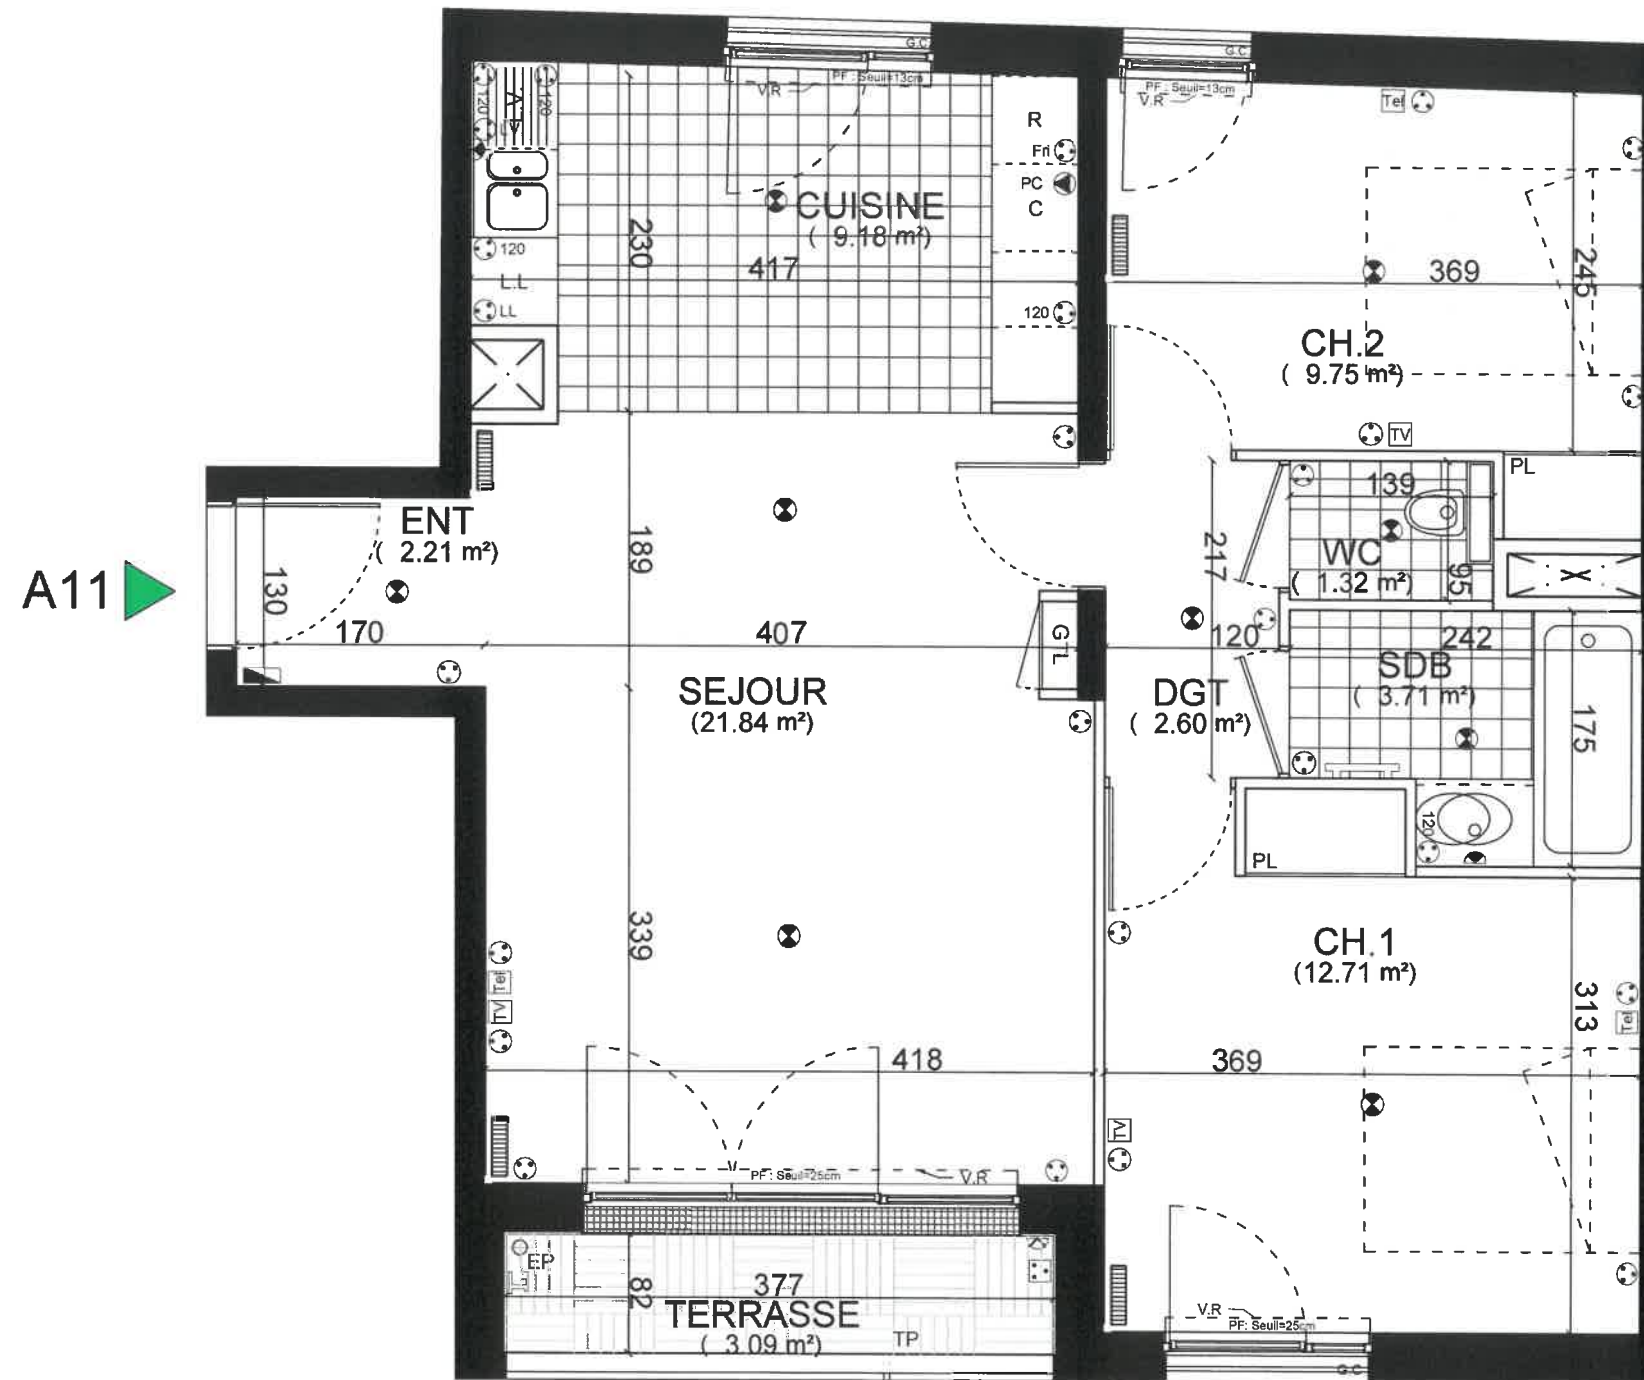


FIRST CLASS

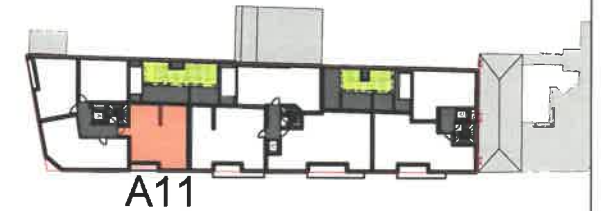

SURFACES HABITABLES	
Entrée	2.21 m ²
Séjour	21.84 m ²
Cuisine	9.18 m ²
Dégagement	2.60 m ²
Chambre 1	12.71 m ²
WC	1.32 m ²
SDB	3.71 m ²
Chambre 2	9.75 m ²
SURFACES TOTALES HABITABLES	63.32 m²
SURFACES ANNEXES	
TERRASSE	3.09 m ²
SURFACES TOTALES ANNEXES	3.09 m²
HAUTEUR SOUS PLAFOND (sauf mention contraire)	2.50 m

DATE	16/10/2019
indice	B

LEGENDE DES SYMBOLES DU PLAN

	RADIATEUR		TELEPHONE
	PRISE SPECIALISEE		TELEVISION
	PRISE BASSE		APPLIQUE MURALE
	PRISE 32A		APPLIQUE PLAFONNIER
	SECHE SERVIETTE		PRISE ETANCHE
	GAINE ELECTRIQUE		VIDEOPHONE
	APPLIQUE ETANCHE		ROBINET DE PUISAGE

N° Appartement	A11
Type	T3
Niveau	R+1

A First Avenue

SCI Vanves René Coche
8/10, rue Boissonade 75014 PARIS

NOTA : Des modifications sont susceptibles d'être apportées à ce plan en fonction des nécessités techniques de la réalisation, tant en ce qui concerne les dimensions libres que l'équipement. Les surfaces indiquées sont approximatives. Les retombées, soffites, hauteurs sous plafond, allèges, retombées de fenêtres ainsi que l'emplacement des équipements électriques et sanitaires sont donnés à titre indicatif.

0 1 2 3 4 5M

