
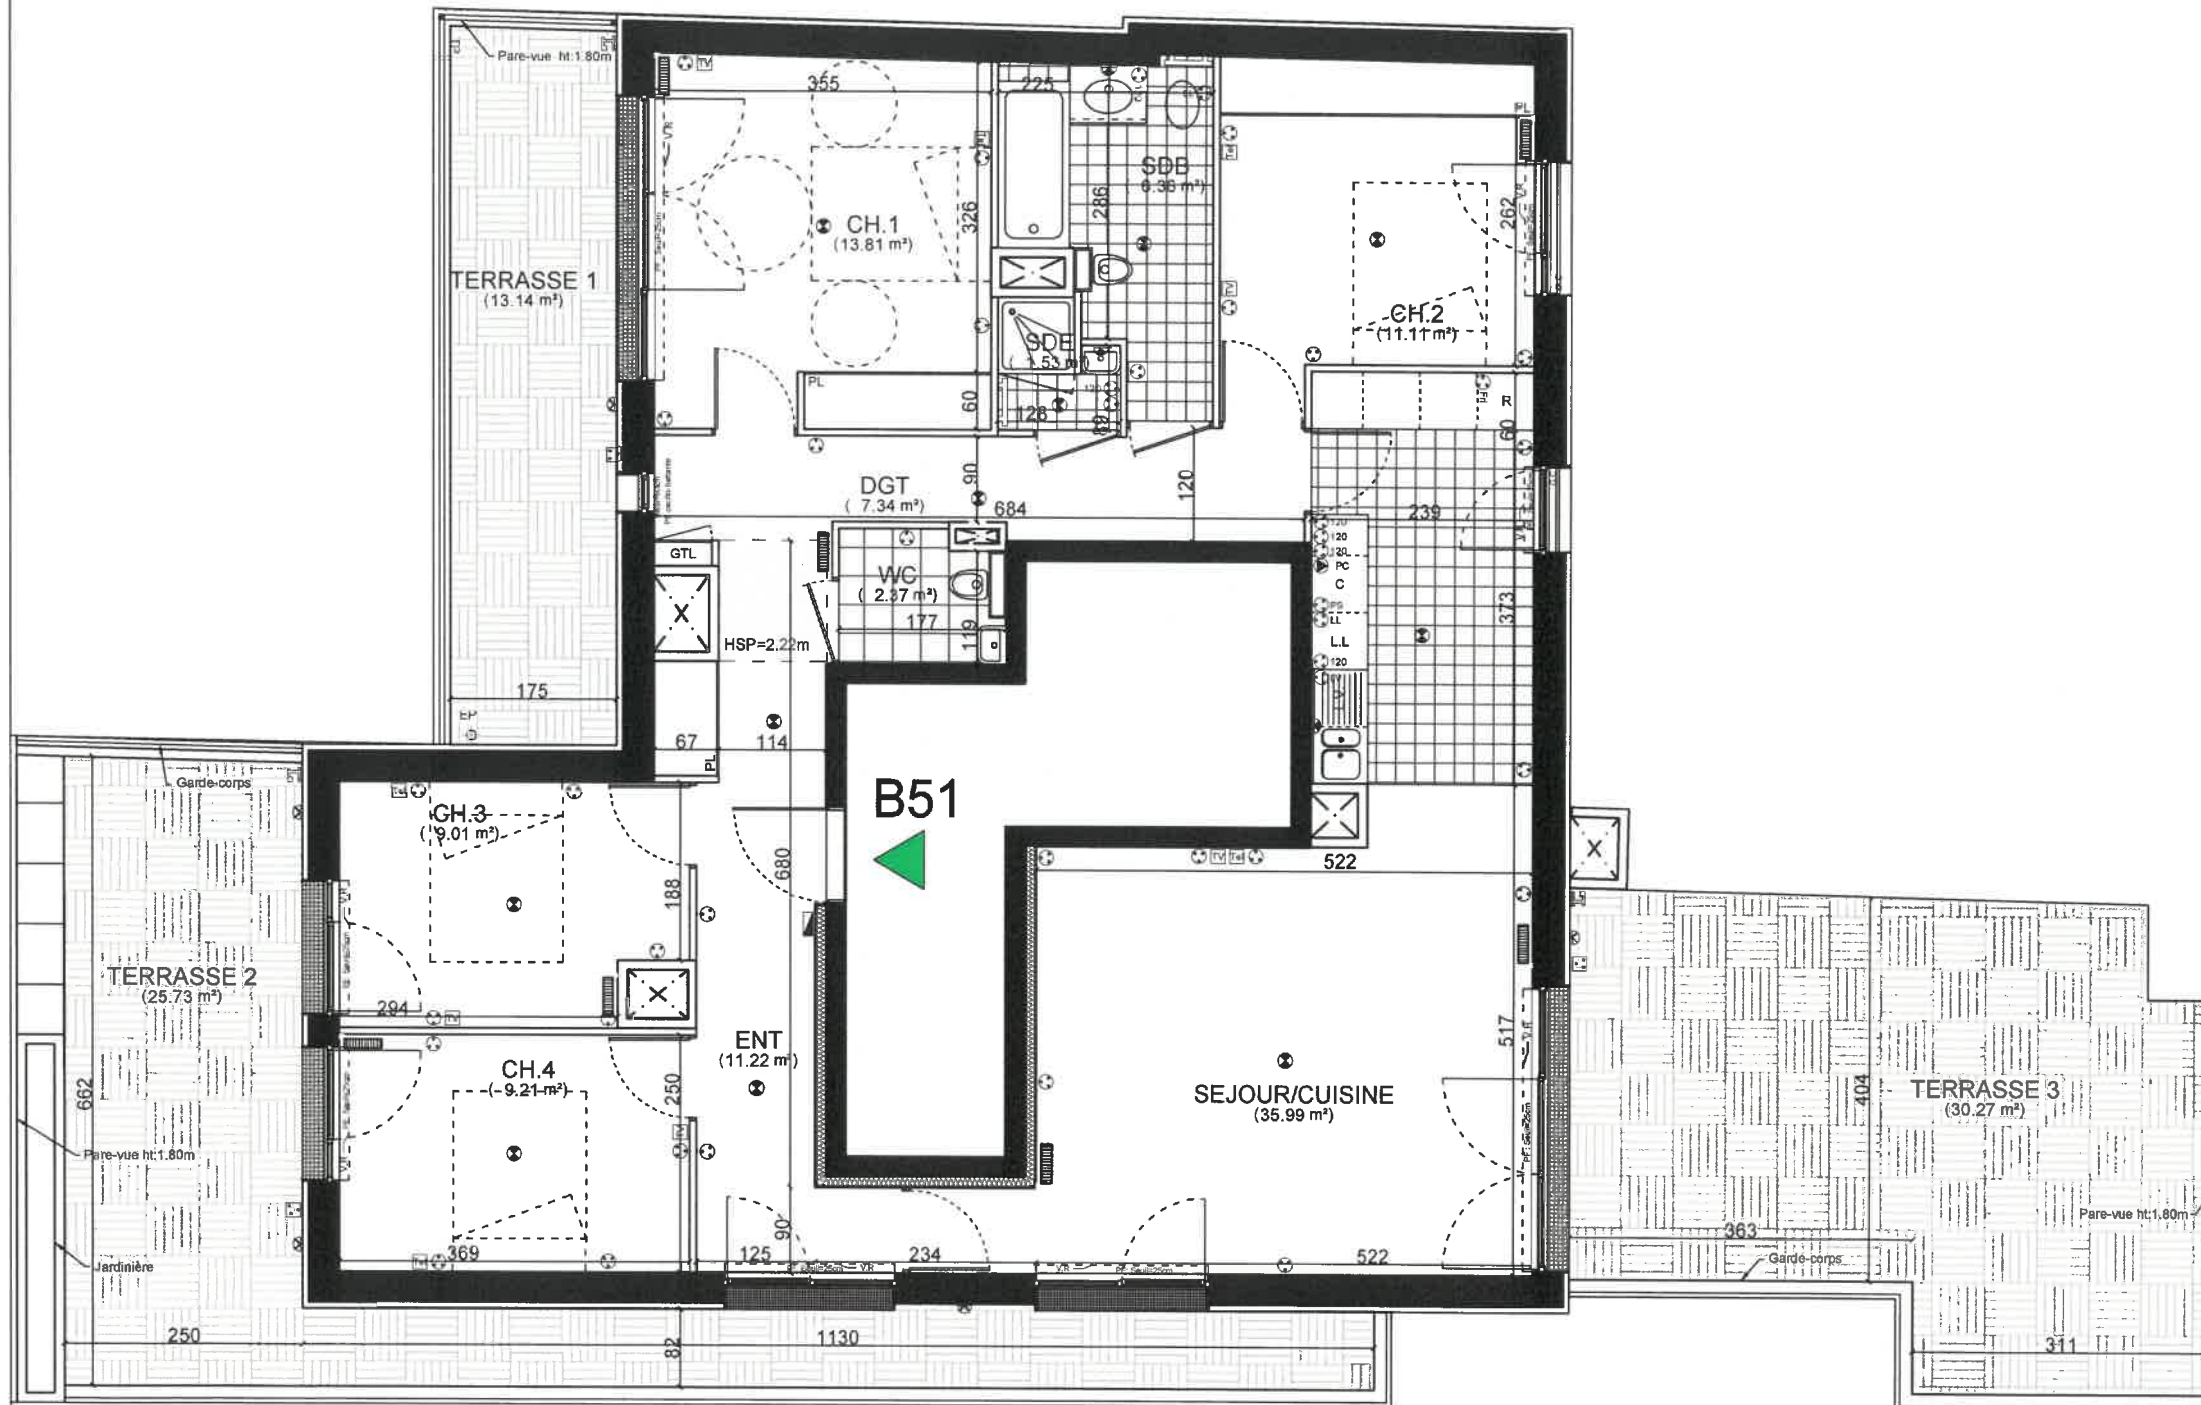


FIRST CLASS

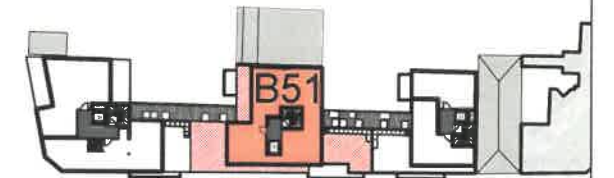

SURFACES HABITABLES

Entrée	11.22 m ²
Séjour/Cuisine	35.99 m ²
Chambre 1	13.81 m ²
Chambre 2	11.11 m ²
Chambre 3	9.01 m ²
Chambre 4	9.21 m ²
SDE	1.53 m ²
SDB	6.36 m ²
WC	2.37 m ²
Dégagement	7.34 m ²

SURFACES TOTALES HABITABLES 107.95 m²

SURFACES ANNEXES

TERRASSE 1	13.14 m ²
TERRASSE 2	25.73 m ²
TERRASSE 3	30.27 m ²

SURFACES TOTALES ANNEXES 69.14 m²

HAUTEUR SOUS PLAFOND (sauf mention contraire) 2.50 m

DATE	16/10/2019
indice	B

LEGENDE DES SYMBOLES DU PLAN

	RADIATEUR		TELEPHONE
	PRISE SPECIALISEE		TELEVISION
	PRISE BASSE		APPLIQUE MURALE
	PRISE 32A		APPLIQUE PLAFONNIER
	SECHE SERVIETTE		PRISE ETANCHE
	GAINE ELECTRIQUE		VIDEOPHONE
	APPLIQUE ETANCHE		ROBINET DE PUISAGE

N° Appartement	B51
Type	T5
Niveau	R+5

A First Avenue

SCI Vanves René Coche
8/10, rue Boissonade 75014 PARIS

NOTA : Des modifications sont susceptibles d'être apportées à ce plan en fonction des nécessités techniques de la réalisation, tant en ce qui concerne les dimensions libres que l'équipement. Les surfaces indiquées sont approximatives. Les retombées, soffites, hauteurs sous plafond, allèges, retombées de fenêtres ainsi que l'emplacement des équipements électriques et sanitaires sont donnés à titre indicatif.



